

余房权证 丈亭镇字第 A1421327 号

房屋所有权人	宁波鄞州农村合作银行		
共有情况	单独所有		
房屋坐落	余姚市丈亭镇诺丁山郡庄园135幢B室		
登记时间	2014年11月27日		
房屋性质			
规划用途	住宅		
房屋状况	总层数	建筑面积 (m ²)	套内建筑面积 (m ²)
	3	374.00	360.22
房屋状况			
房屋登记专用章			
土地状况	地号	土地使用权取得方式	土地使用年限
	012-003-00327	出让	至 2074-7-28止

附 记

其中包括地下室一间,套内建筑面积108.20平方米。
2013153-2

填发单位(盖章)

土地使用权人	宁波鄞州农村合作银行		
座 落	余姚市丈亭镇诺丁山郡庄园135幢B室		
地 号	330281013005G801462	图 号	123-518-15
地类 (用途)	城镇住宅用地	取得价格	
使用权类型	出让	终止日期	2074-7-28
使用权面积	137.12 M ²	其中 独用面积	0.00 M ²
		分摊面积	137.12 M ²

根据《中华人民共和国宪法》、《中华人民共和国土地管理法》和《中华人民共和国城市房地产管理法》等法律法规，为保护土地使用权人的合法权益，对土地使用权人申请登记的本证所列土地权利，经审查核实，准予登记，颁发此证。

余姚市人民政府 (章)

2014 年 12 月 2 日



记 事
余房权证城区字第A1421327号；2、国有土地使用证余国用(2010)第12765号。

登 记 机 关

证书监制机关

330281201467980132

2014 年 12 月 2 日




NO 3317810792

房屋分(幢)层分户平面图

老地号:

2013153-2

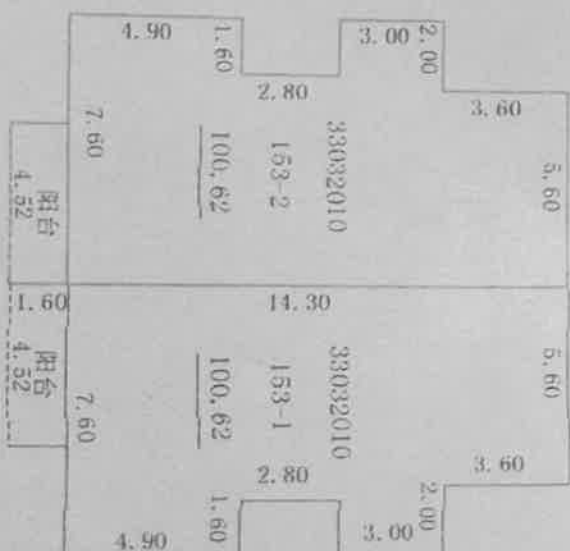

1-B

1-A

51

图号		比例尺	1:200
丘号		结构	框架
幢号	135	总层数	3
房号	1-B	层次	1
建成年份	2010	坐落	余姚市丈亭镇塔下山村生园135幢B室
日期			
丈量			
制图			
审核			
测绘有限公司			

正衡测绘有限公司

制图

迟疑


田 英

糸城市文芸館 135 号 B 室

房屋分（幢）层分户平面图

老地号：

2013153-2

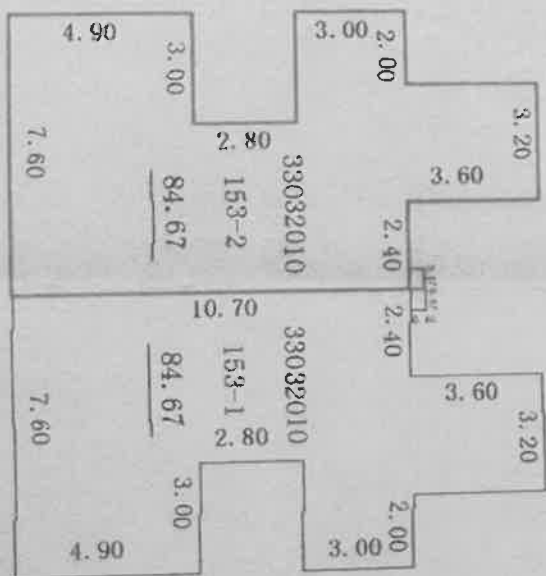


二 层

图号	比例尺	1:200
丘号	结构	钢筋混凝土
幢号	总层数	3
房号	层数	2
2-B	建筑面积	89.30

房屋分(幢)层分户平面图

老地号:

2013153-2

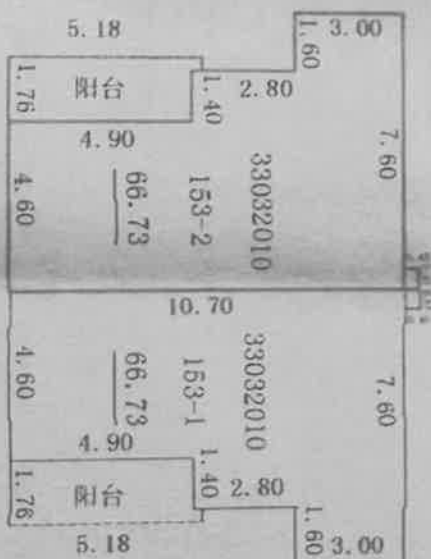

3-B
3-A
三 层

图号	比例尺			1:200
丘号	结构	用途	套内面积	66.73
幢号	总层数	3	分摊面积	3.65
房号	层数	3	建筑面积	70.38
建成年份	坐落	余姚市丈亭镇丁山郡生园135幢B室		
2010				

浙江正衡测绘有限公司

制图


测量员

日期

房屋分（幢）层分户平面图

老地号：

2013153-2

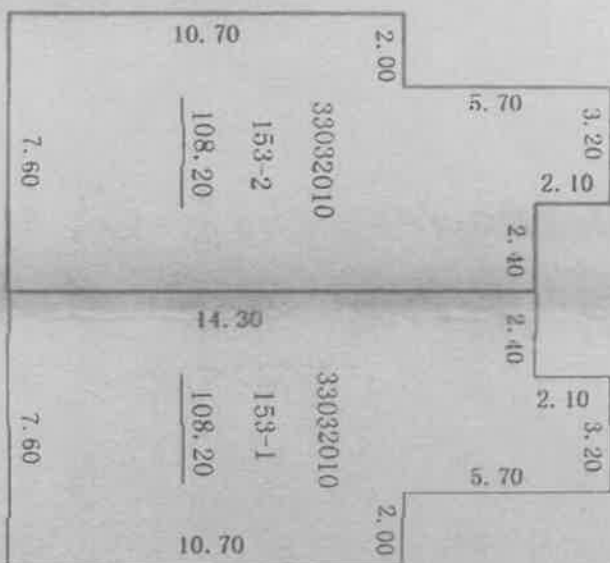

地下室

D-B

D-A

图号	比例尺	1:200
丘号	结构	套内面积
幢号	层数	分摊面积
房号	层次	建筑面积
建成年份	坐落	
2010	余姚市丈亭镇诺丁山郡庄园135幢B室	108.20

山南测绘有限公司

制图

迟秉义

日期


新地号: 2013 153

座落: 丈亭 诸丁山邵庄园

(新村)

153 幢

(153)

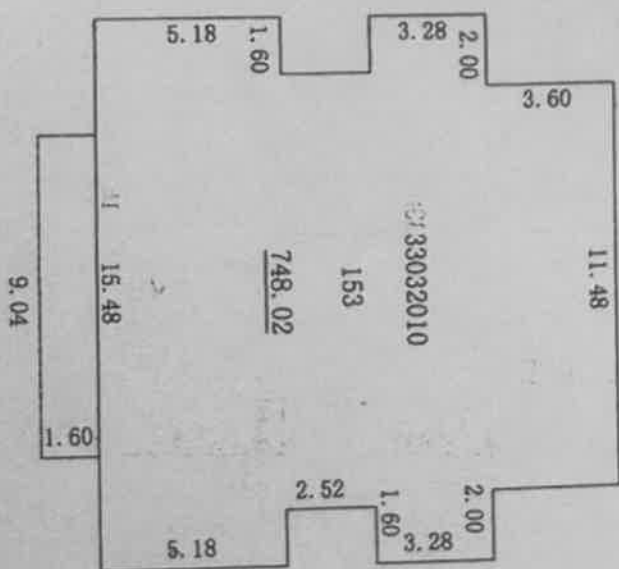

2010年 05 月 21 日 勘测: 宋亮芳、迟展灵

比例: 1: 200

勘测单位: 余姚市正衡测绘有限公司

制图: 迟展灵