


产权证
房屋用途
盖章

房地产平面图

座落：宝丰茗苑56号

产籍号：050604006350

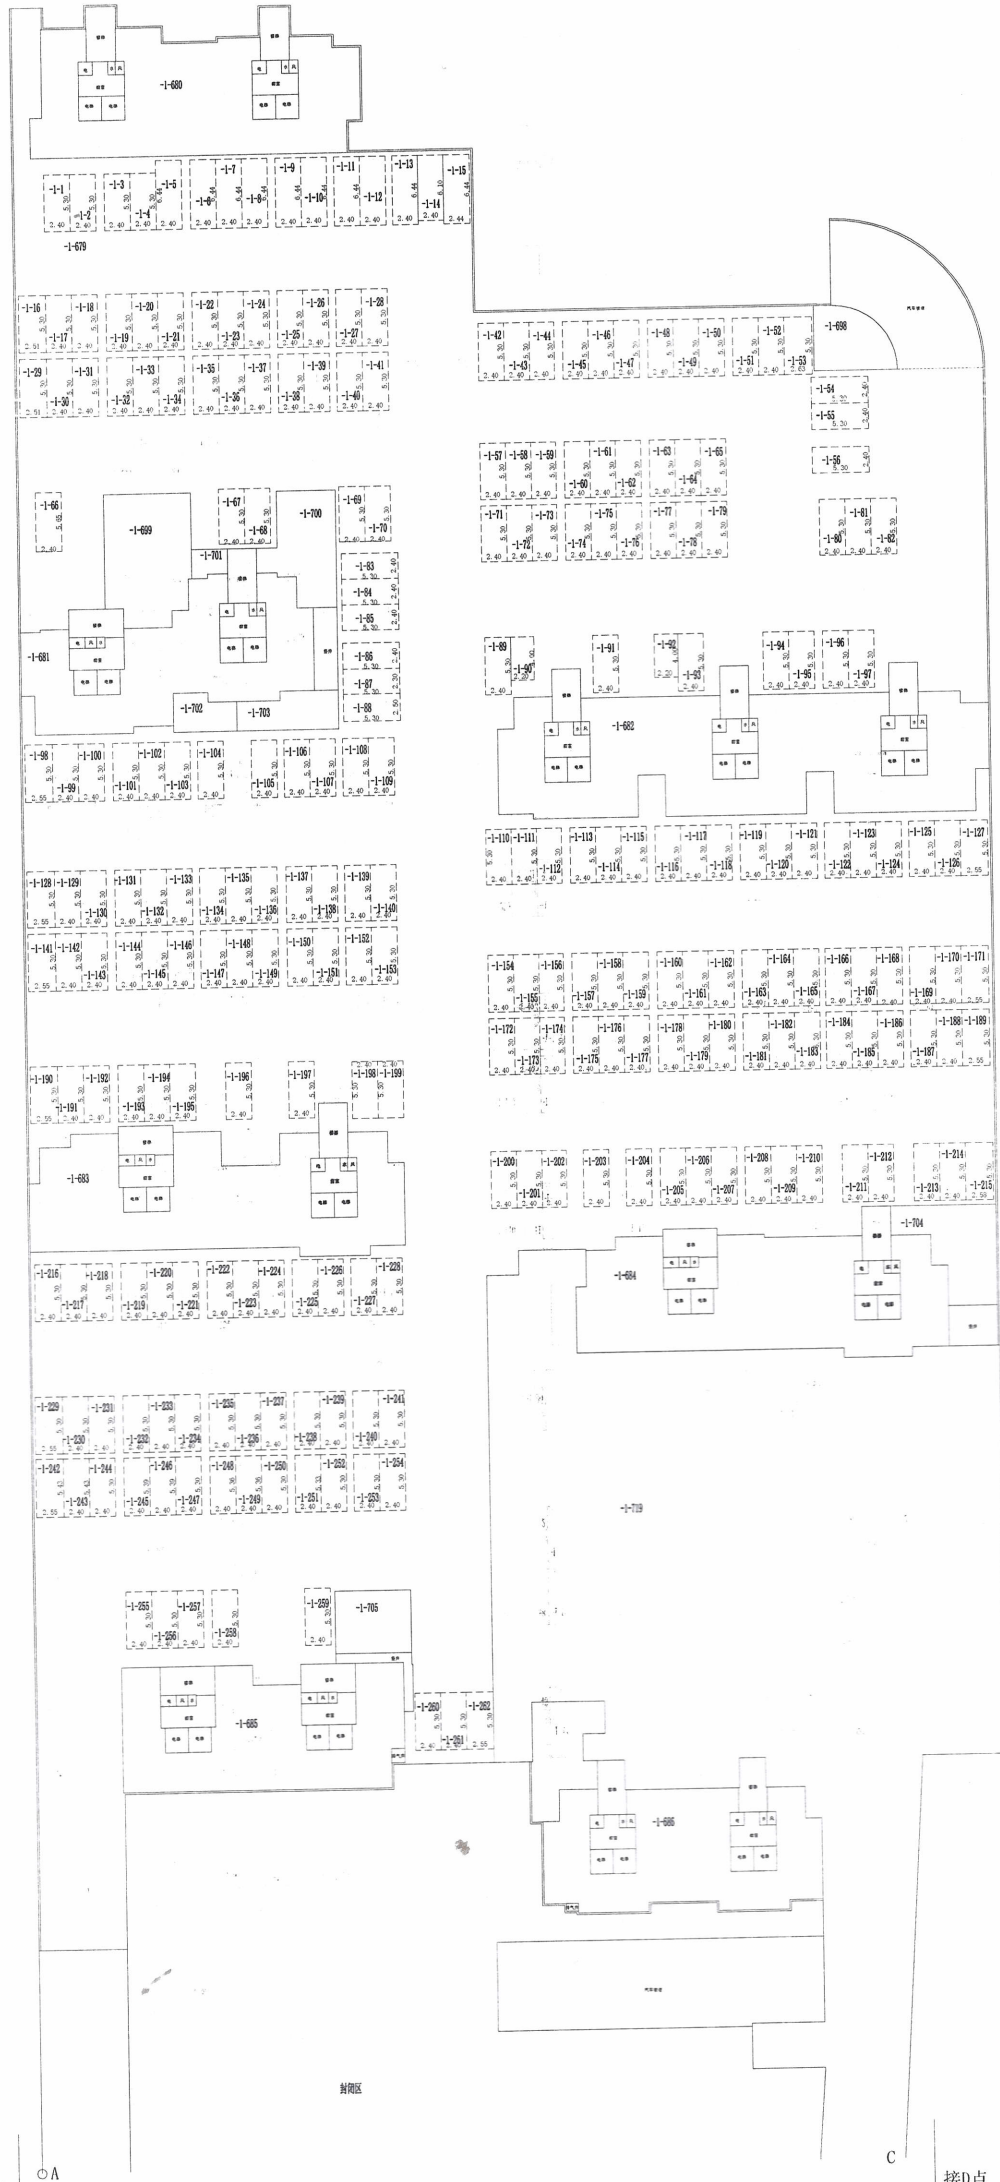

接B点

O A

C

接D点