
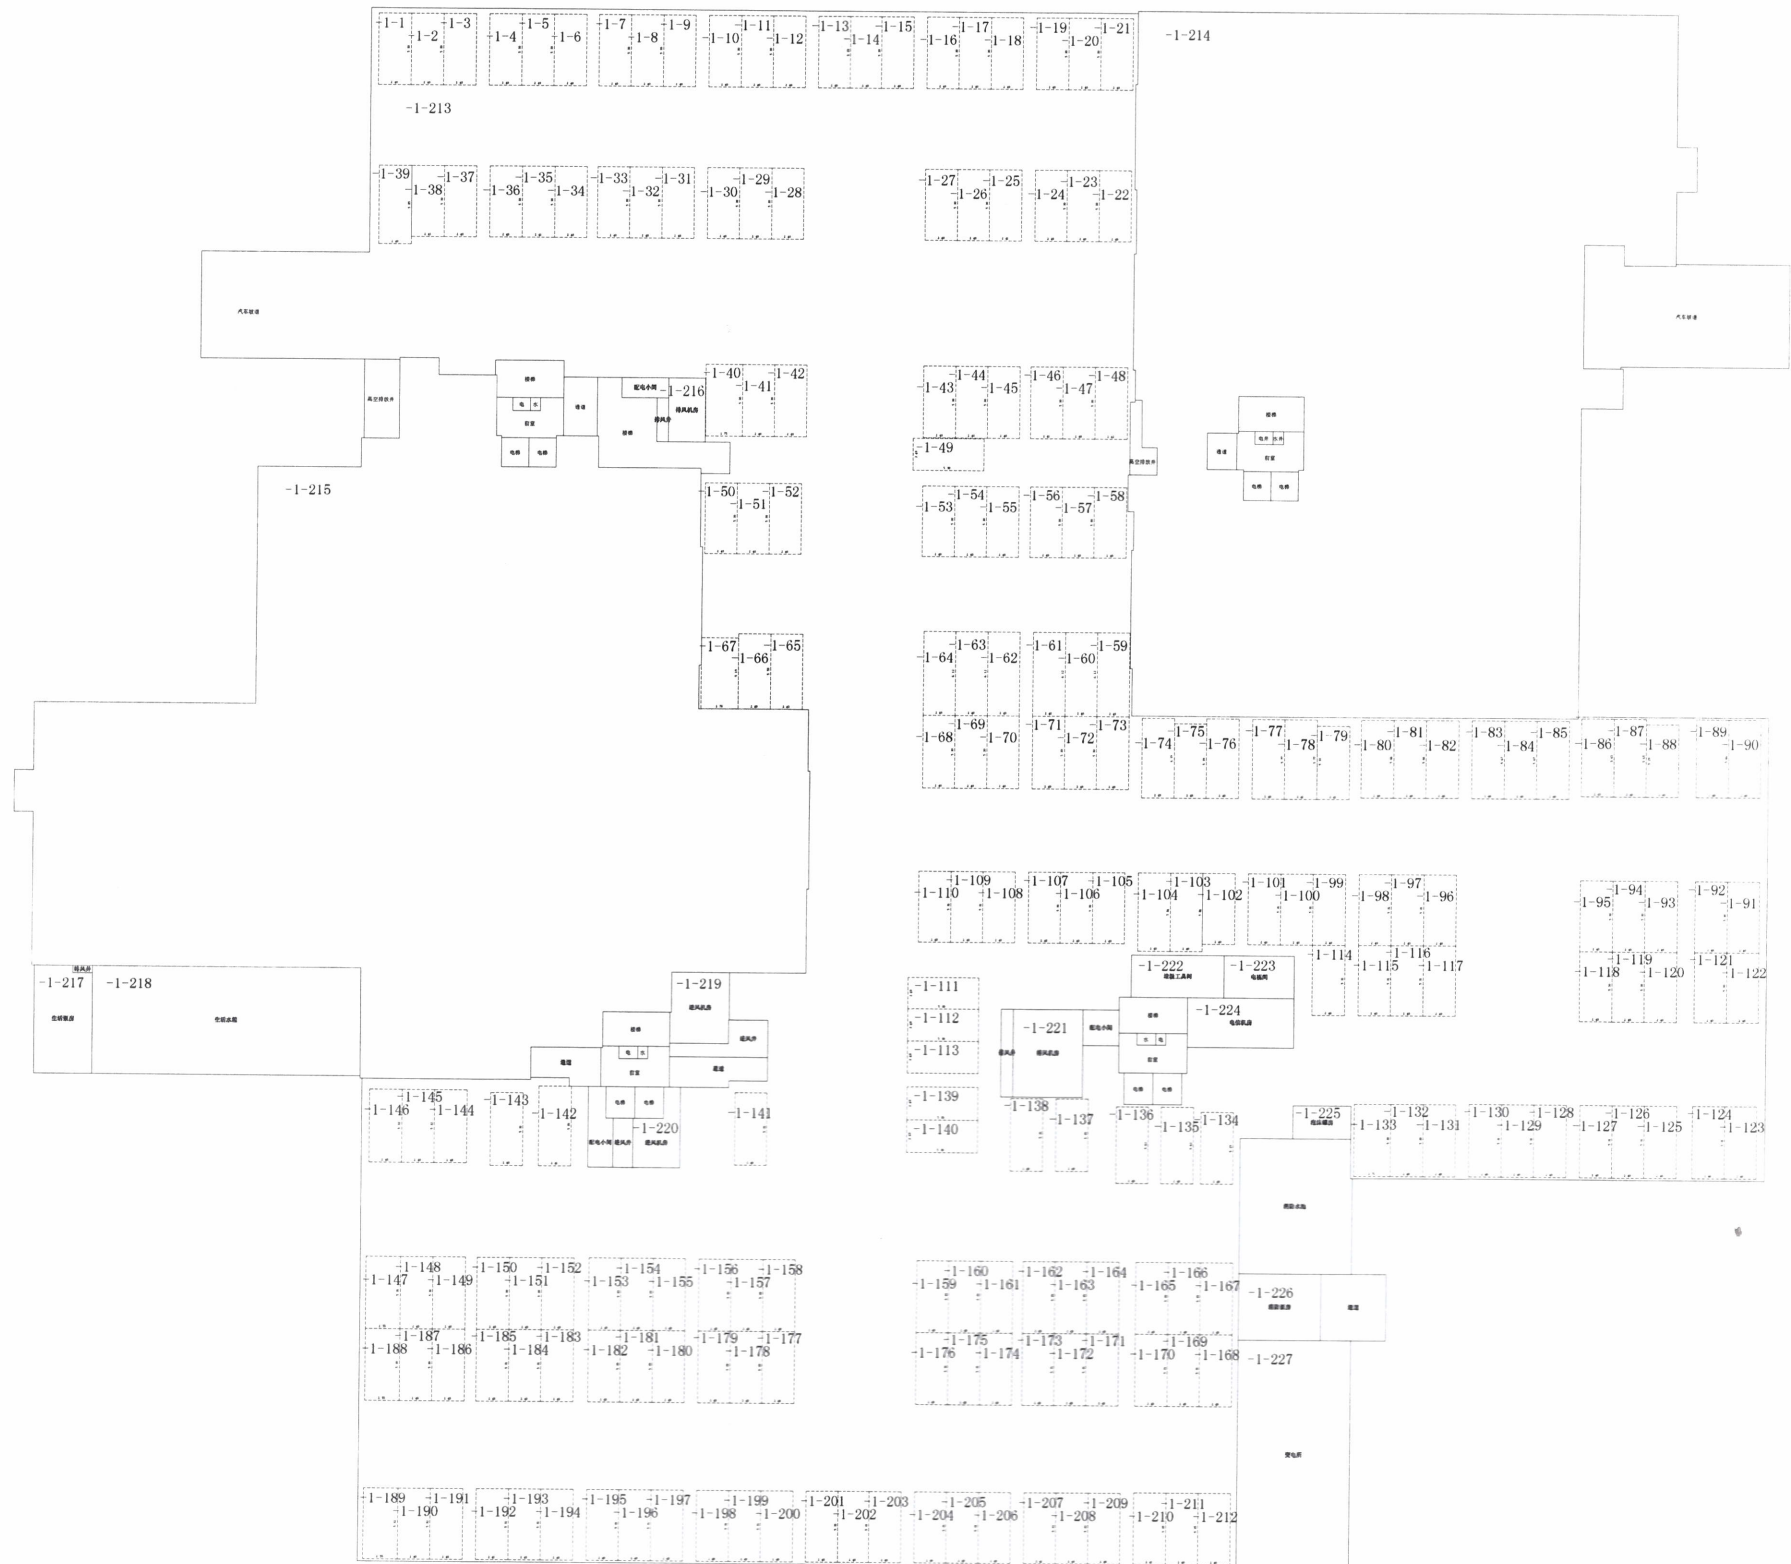


宁波市规划
专用章

座落：宝丽茗苑17号

产籍号：050604006331

N

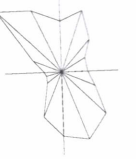



地下一层平面图

比例：1:600

测量：屠宗灵、赵 彬
复核：蓝陈玉

绘图：屠宗灵

宁波市江东新新测绘有限公司

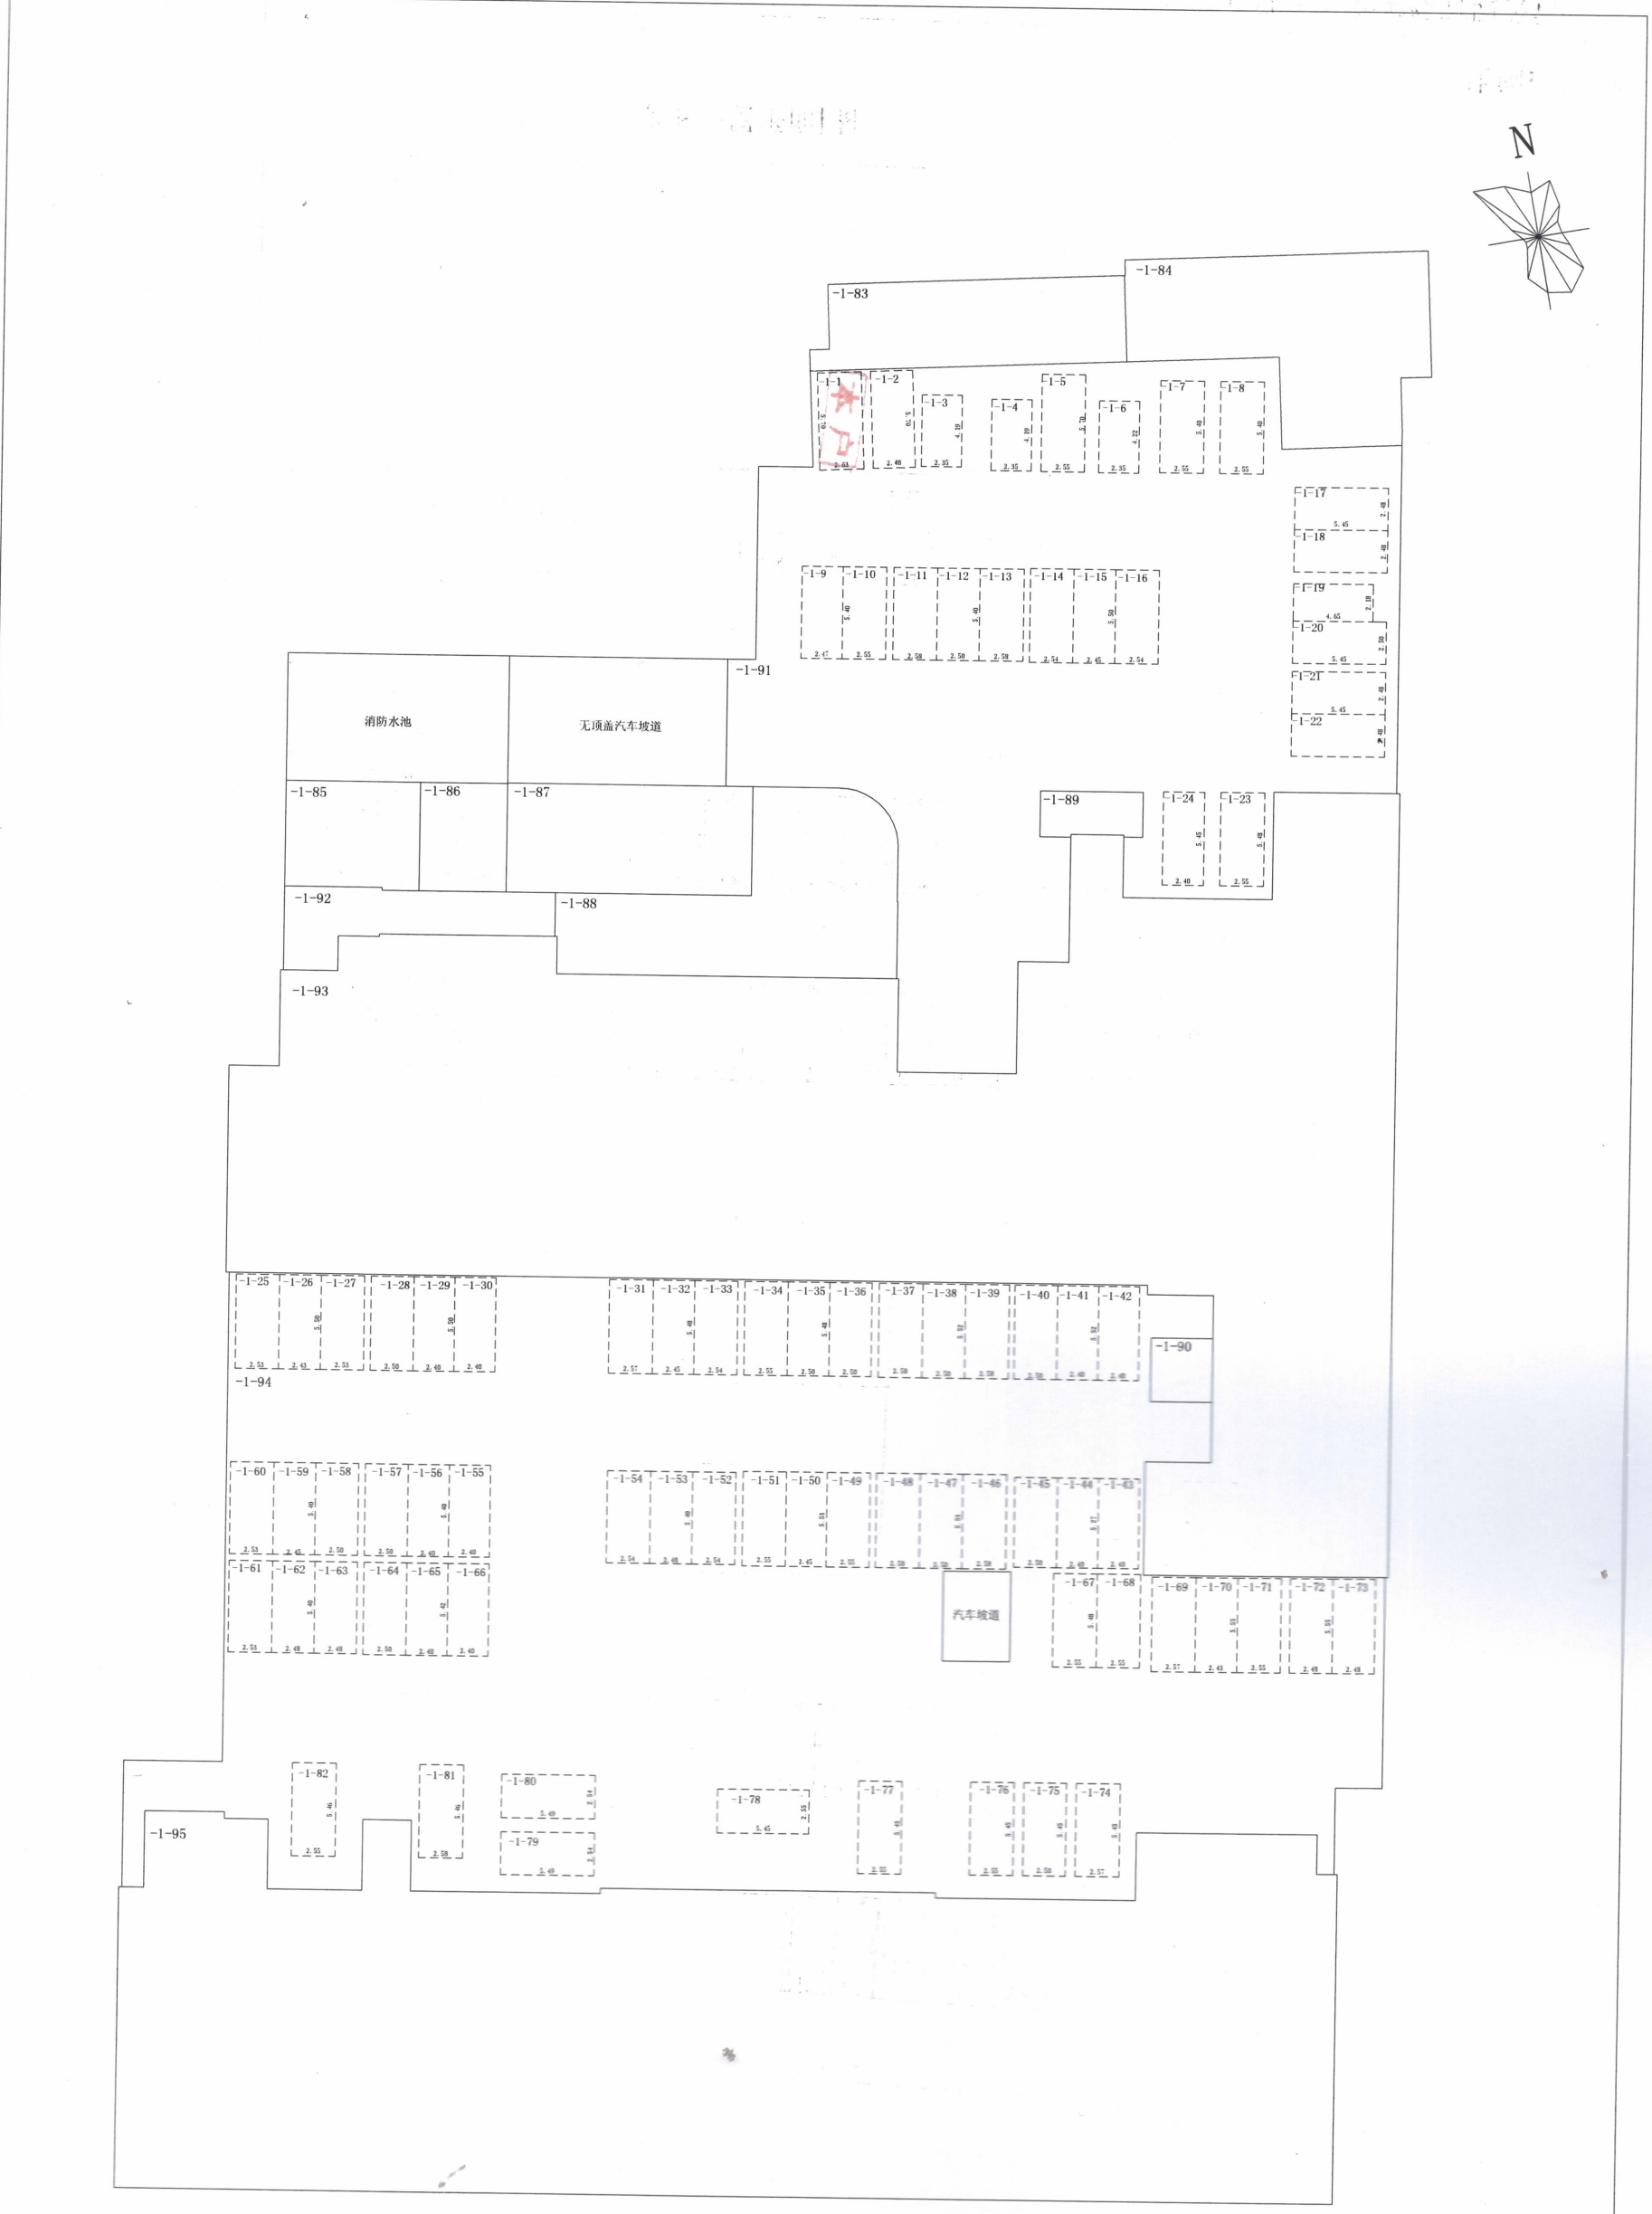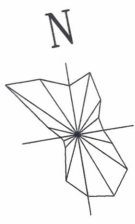

地下一层平面图

比例：1:400