


附图页

门牌座落：康丽花园18号

不动产单元号：330205005019GB01648F0007

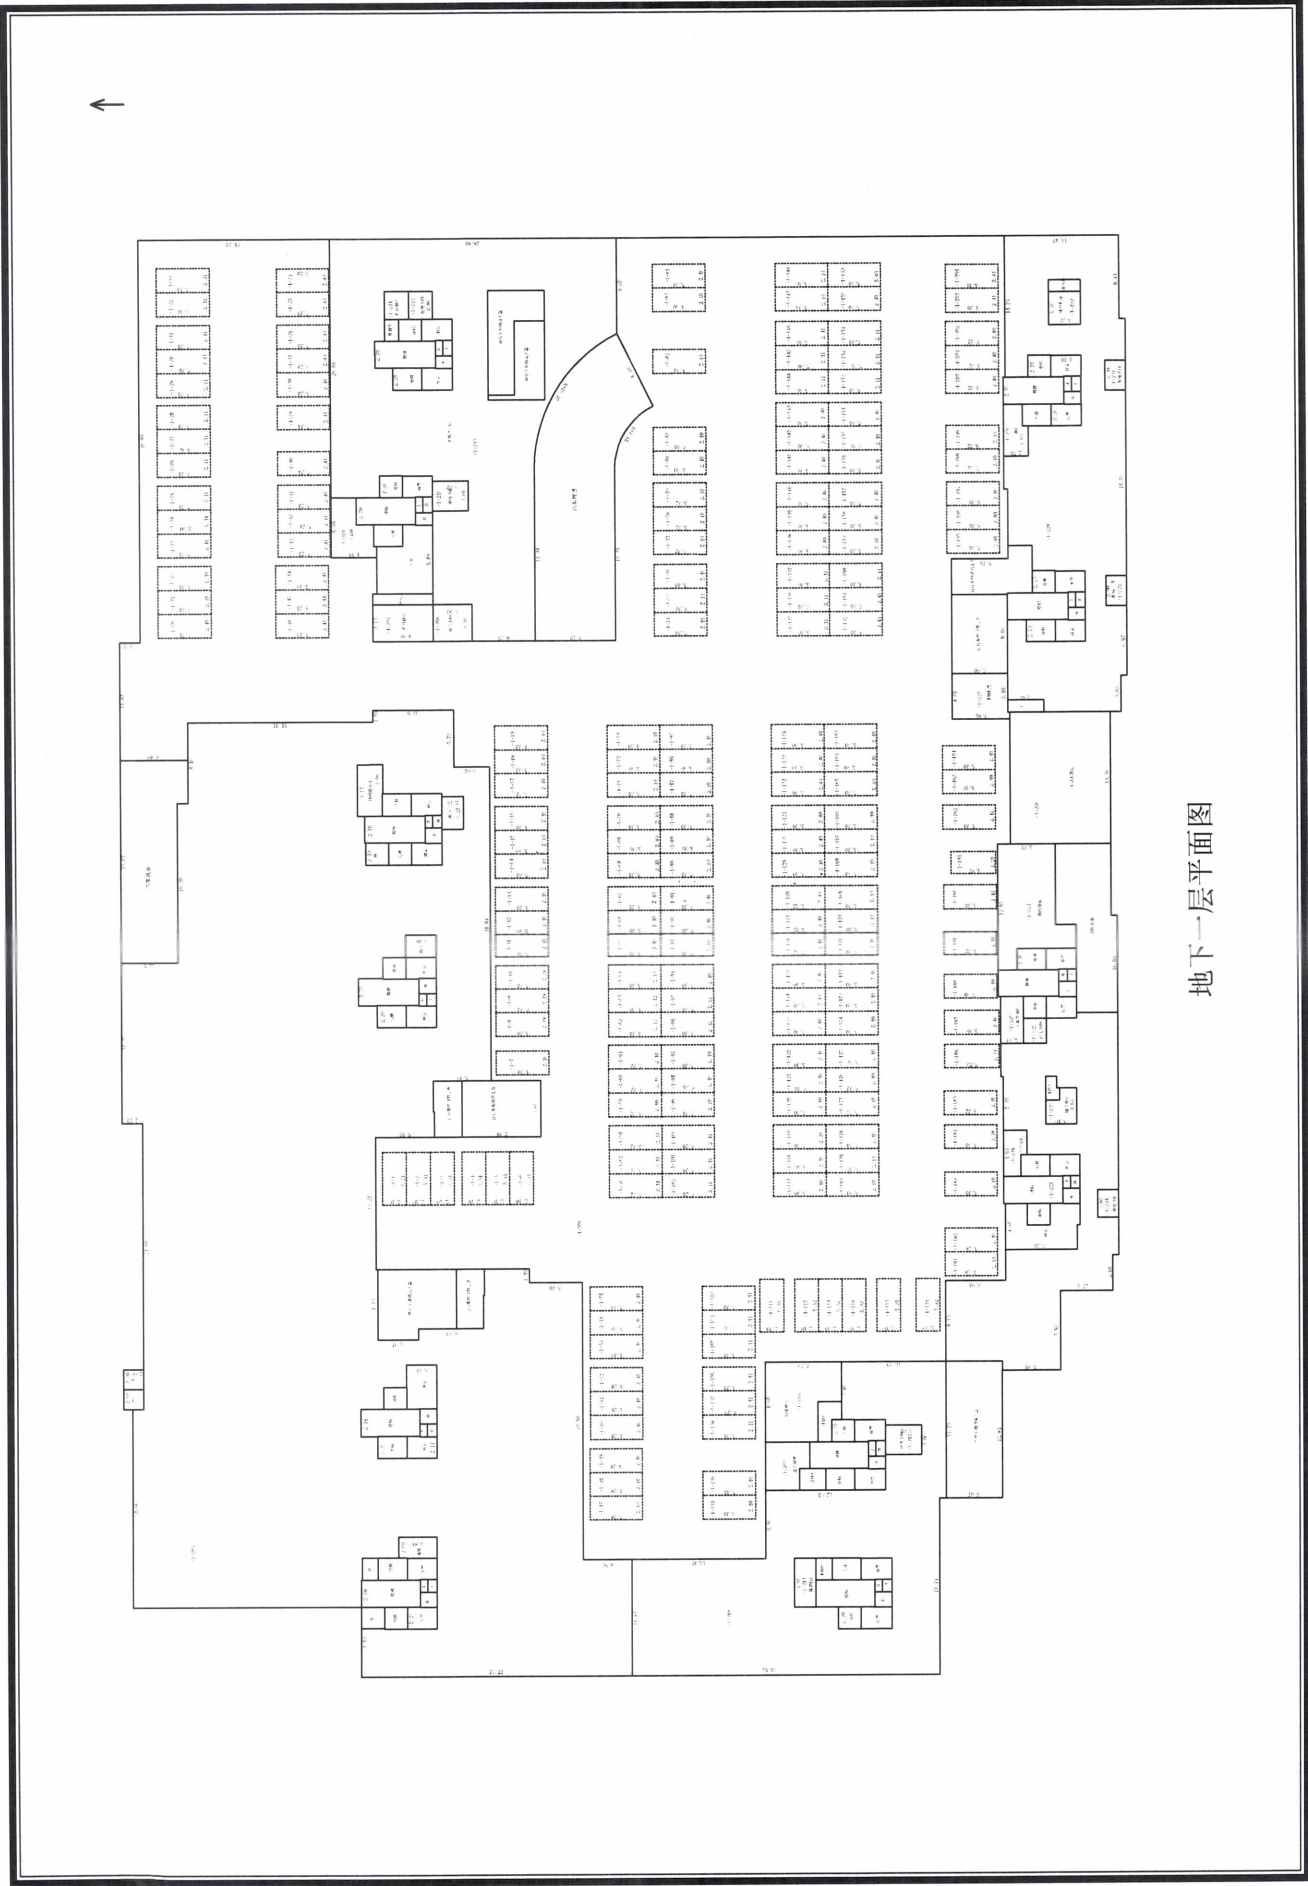

地下一层平面图

测量：张华琼、王建  
宁波市正源测绘有限公司

绘图：张华琼

复核：蒋斌

比例：1/500  
年 月 日

